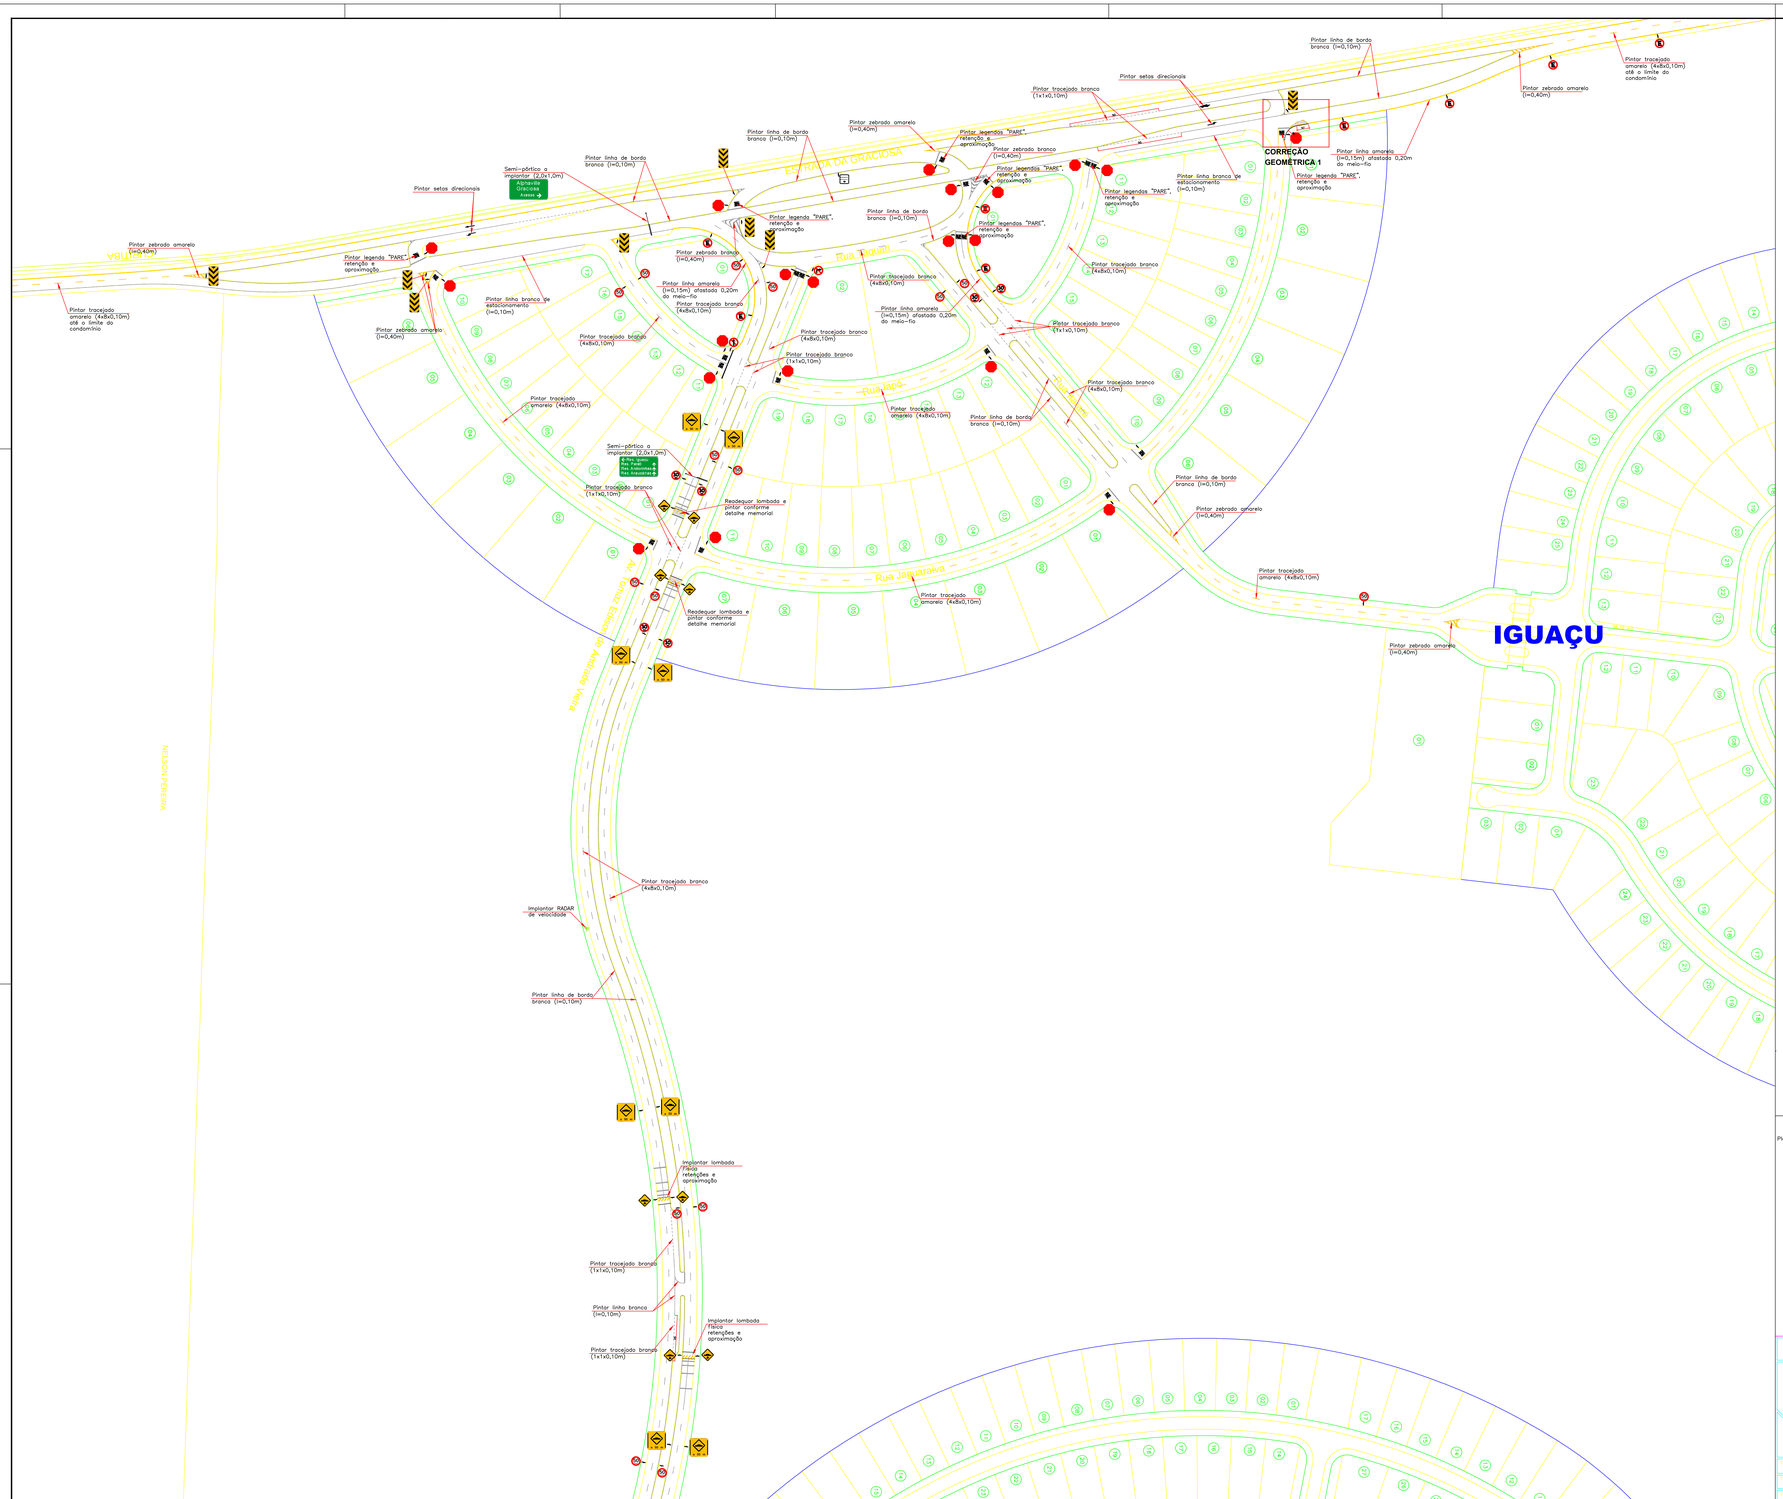

LEGENDAS E QUANTITATIVOS:

Placas Regulamentação:

R_1	35x
R_03	1x
R_04b	1x
R_06a	12x
R_06c	1x
R_244	3x
R_33	12x
R_19(30)	18x
R_19(30)	29x

Placas Advertência:

A_18a	8x
Q_084	8x
Q_099	11x

Dispositivos Auxiliares:

S_06a	8x
S06b	17x

Semi-pórticos (3x1,5m)

Alphaville Graciosa Acesso	SP_1 1x
Retome Curitiba Rua Tatuari Rua Japi Rua Japaraiva	SP_2 1x
Rua Japi Rua Jaguaraiva Rua Tatuari	SP_3 1x

Placas Informativas (1x1m):

Rua Tatuari Rua Japi	P_2	1x	Curitiba Rua Japi	P_4	1x
Rua Japi Rua Jaguaraiva	P_3	1x	Rua Tatuari Curitiba	P_5	1x

Placas Informativas (2x1m):

CONTINUAÇÃO DESSE ANDAR DESSE ANDAR DESSE ANDAR	E_1	1x

Sinalização Horizontal:
Tinta acrílica cor Branca: =1284,00 m2
Tinta acrílica cor Amarela: =474,00 m2

O AUTOR DO PROJETO E O RESPONSÁVEL TÉCNICO SÃO RESPONSÁVEIS CIVIS E ADMINISTRATIVAMENTE PELO ATENDIMENTO DAS ESPECIFICAÇÕES DO ANEXO I, DA PORTARIA 024/2002- SMU DO REGULAMENTO DE EDIFICAÇÃO MUNICIPAL DE NORMAS BRASILEIRAS VIGENTES SUJEITANDO-SE ÀS SANÇÕES LEGAIS DECORRENTES DE EVENTUAIS PREJUÍZOS DE TERCEIROS

RB

Acessos aos Residenciais

PROPRIETÁRIO: ALPHAVILLE LTDA

REFERÊNCIA: SINALIZAÇÃO: HORIZONTAL, SINALIZAÇÃO: VERTICAL

ESCALA: 1:1000

DATA: OUTUBRO/14

RESPONSÁVEL TÉCNICO: DOVANI PEREIRA

RESPONSÁVEL PELO ATENDIMENTO: DOVANI PEREIRA
CREA-PR 17.964-D/D-TD - CAU A26.190-1

ATENDIMENTO: 20/10/14
REV. 4

01

/02

FORMATO A0 841mm X 1189mm