

PARATI


ANDORINHAS

ARAUCARIAS

Av. Bandeirantes

Av. Alphonse

Av. Paulo Evaristo de Lima

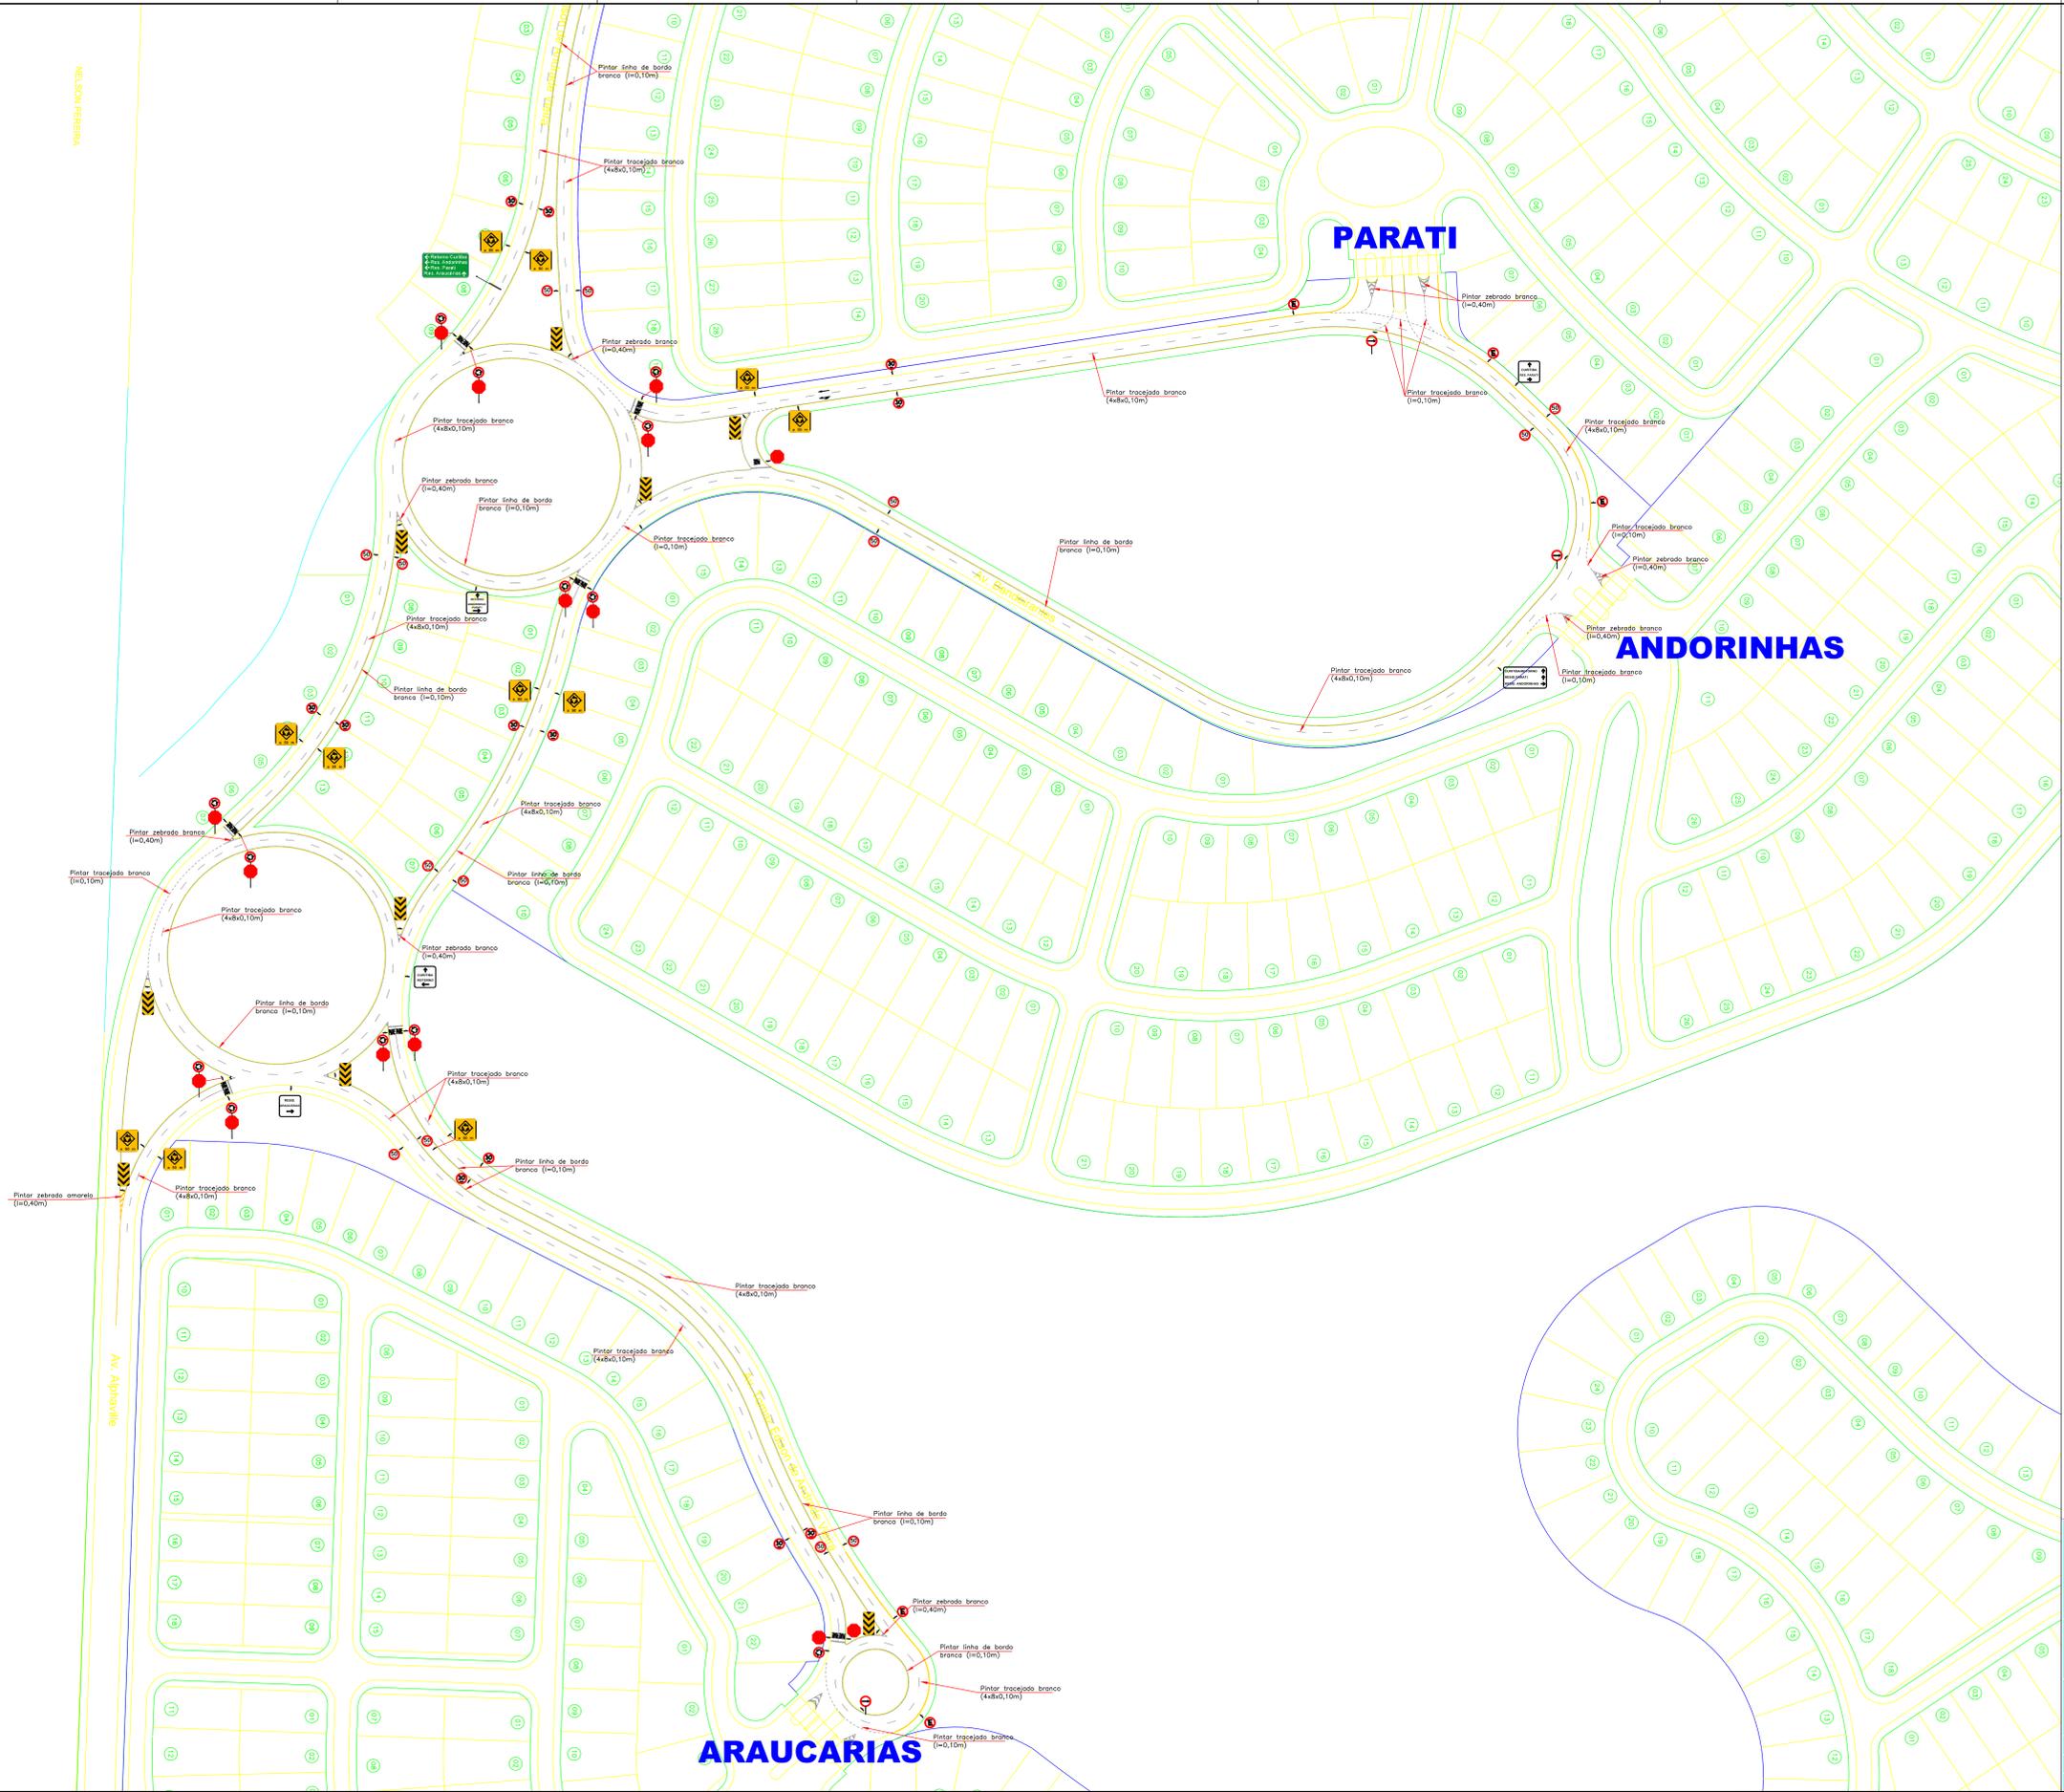

**RB** **Acessos aos Residenciais**

PROPOSTA: ALPHAVILLE LTER

REFERENCIA: SINALIZAÇÃO HORIZONTAL  
SINALIZAÇÃO VERTICAL

REVISÃO: 20/10/14  
REV. 4

ESCALA: 1:1000

TÍTULO: PROJETO

DATA: OUTUBRO/14

PROFESSOR: GIOVANI PEREIRA

ROSALEIA M. BASTOS/LLA  
PROFESSORA DE PROJETO DE ARQUITETURA  
AV. JOSÉ FERREIRO DE CAMARGO, 100 - PARATI - RJ

**02**

102