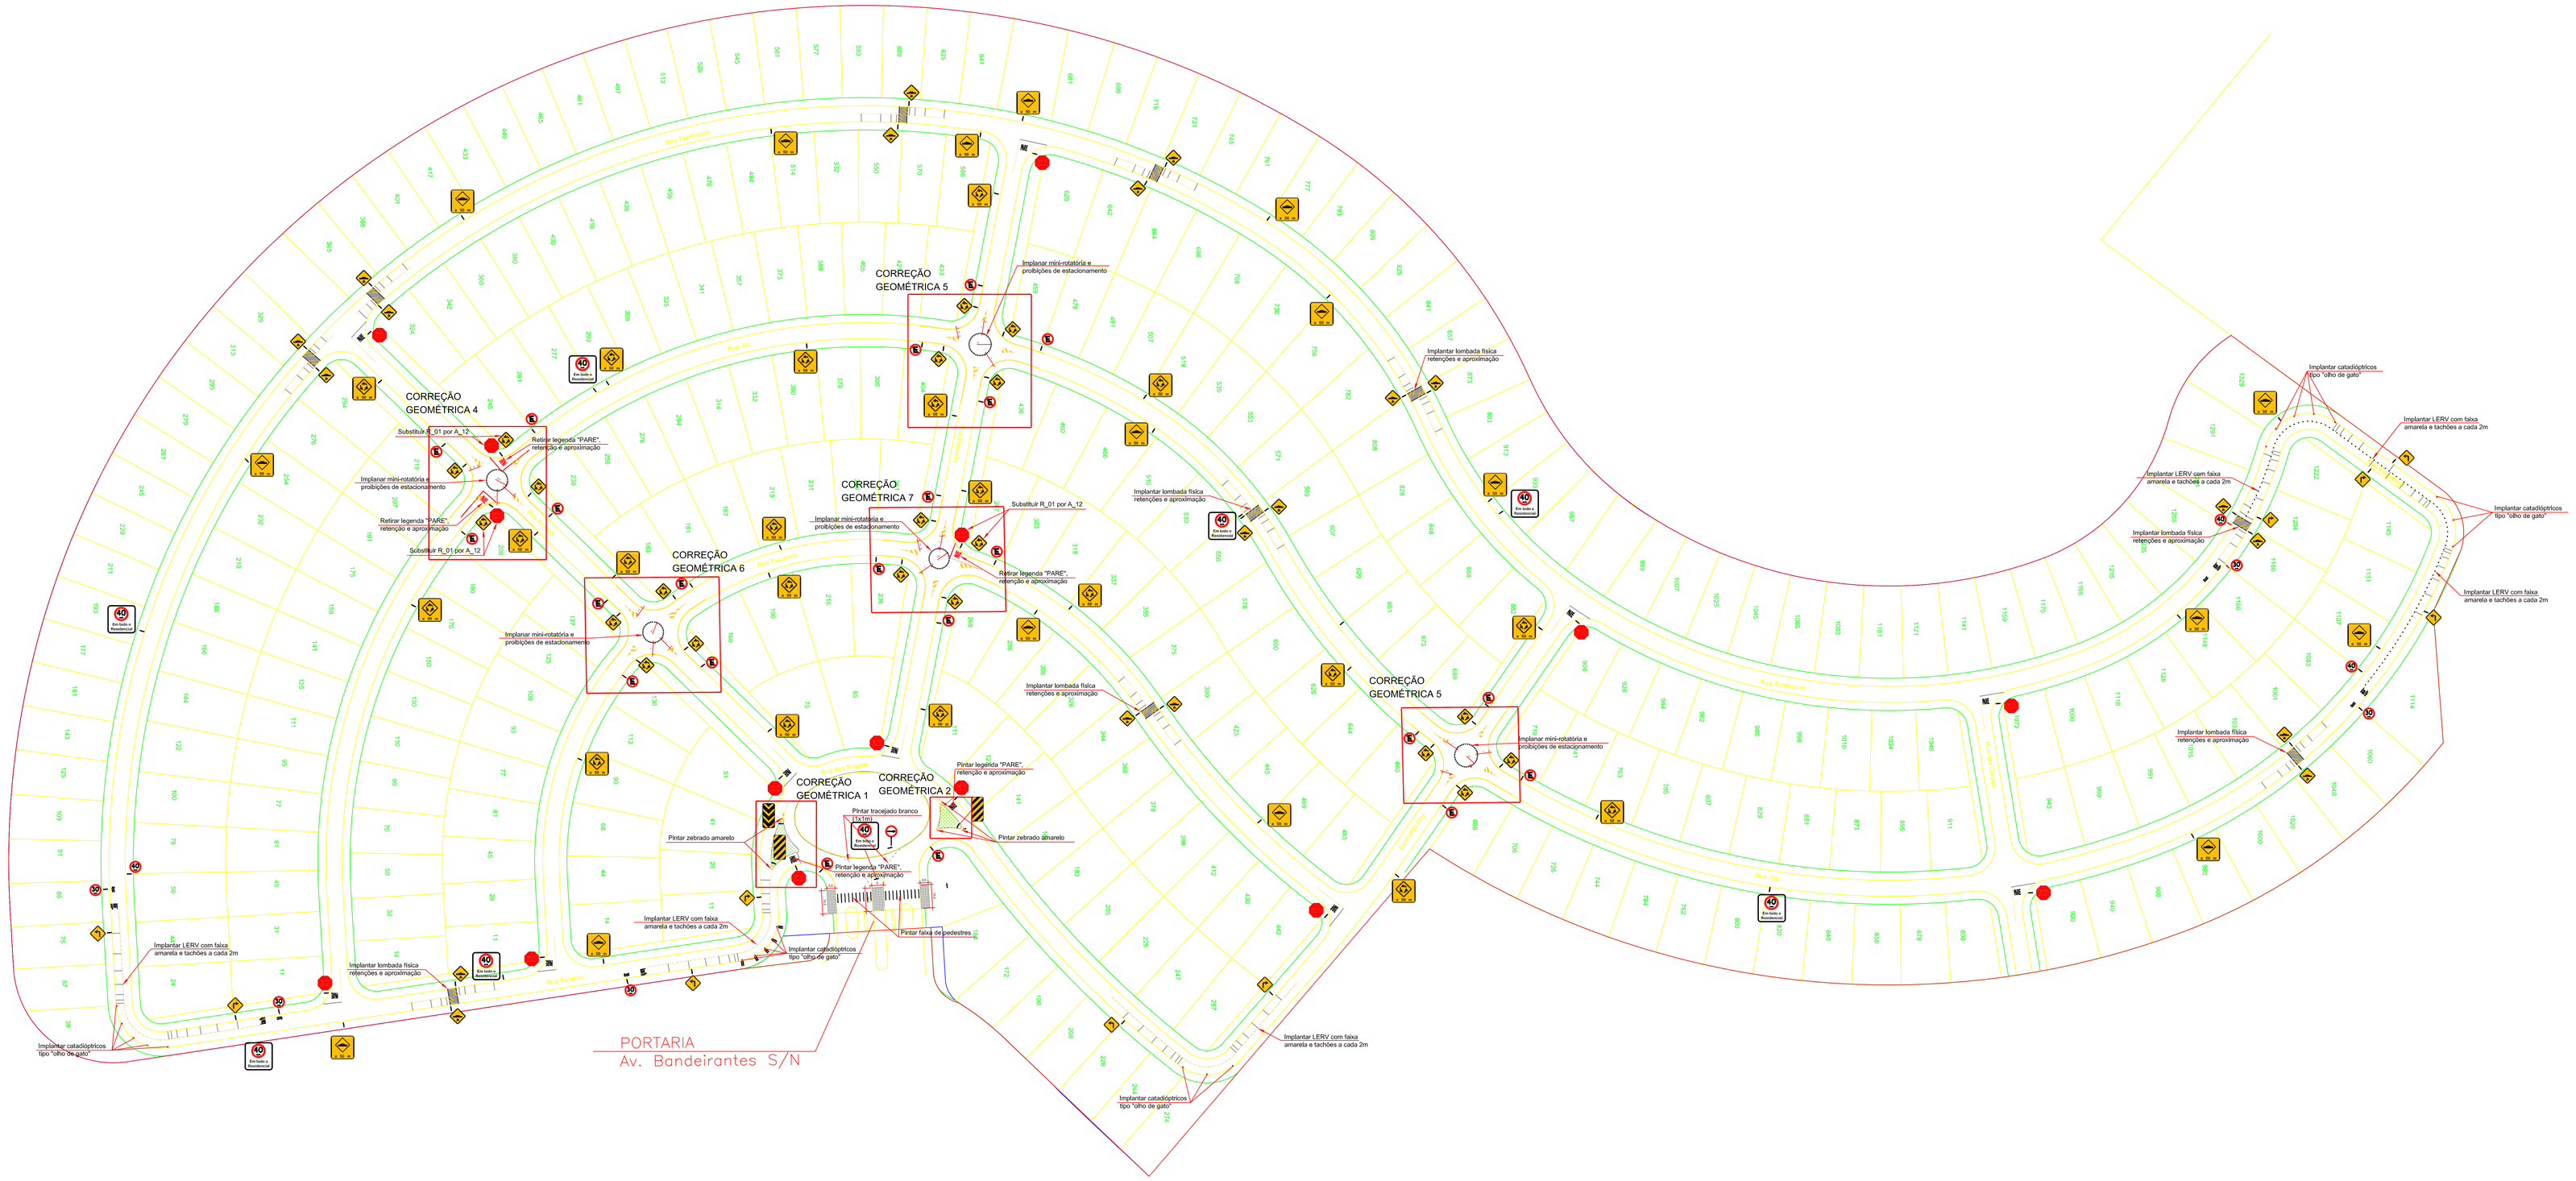

SINALIZAÇÃO VIÁRIA

Escala 1:1.000

LEGENDAS E QUANTITATIVOS:

Placas Regulamentação:

- R_1 4x
- R_06a 20x

Placas Advertência:

- A_12 8x
- A_18 12x
- Q_099 8x
- Q_084 12x

Dispositivos Auxiliares:

- S_06a 2x
- S06b 1x

Sinalização Horizontal:
Tinta acrílica cor Branca =246,00 m2
Tinta acrílica cor Amarela =253,50 m2
Tachões Bidirecional= 364 unid.
Catadióptricos tipo "olho de gato"= 21 unid.

O AUTOR DO PROJETO E O RESPONSÁVEL TÉCNICO SÃO RESPONSÁVEIS CIVIS E ADMINISTRATIVAMENTE PELO ATENDIMENTO DAS ESPECIFICAÇÕES DO ANEXO I, DA PORTARIA 024/2002- SMU DO REGULAMENTO DE EDIFICAÇÃO MUNICIPAL DE NORMAS BRASILEIRAS VIGENTES SUJEITANDO-SE ÀS SANÇÕES LEGAIS DECORRENTES DE EVENTUAIS PREJUÍZOS DE TERCEIROS.

RB

Residencial Parati

PROPRIETÁRIO: ALPHAVILLE LTDA

REFERÊNCIA: SINALIZAÇÃO HORIZONTAL / SINALIZAÇÃO VERTICAL

ENTREGA: 20/10/14 REV. 4

ESCALA: INDICADA

DATA: OUTUBRO/14

RESPONSÁVEL: GIOVANI PEREIRA

ROSANGELA MARIA BATTISTELLA
ENGENHEIRA CIVIL CREA 060.041-D/SP
ENGENHEIRA DE TRÁFEGO CREA 060.041-D/SP

01 /03

FORMATO A0 841mm X 1189mm