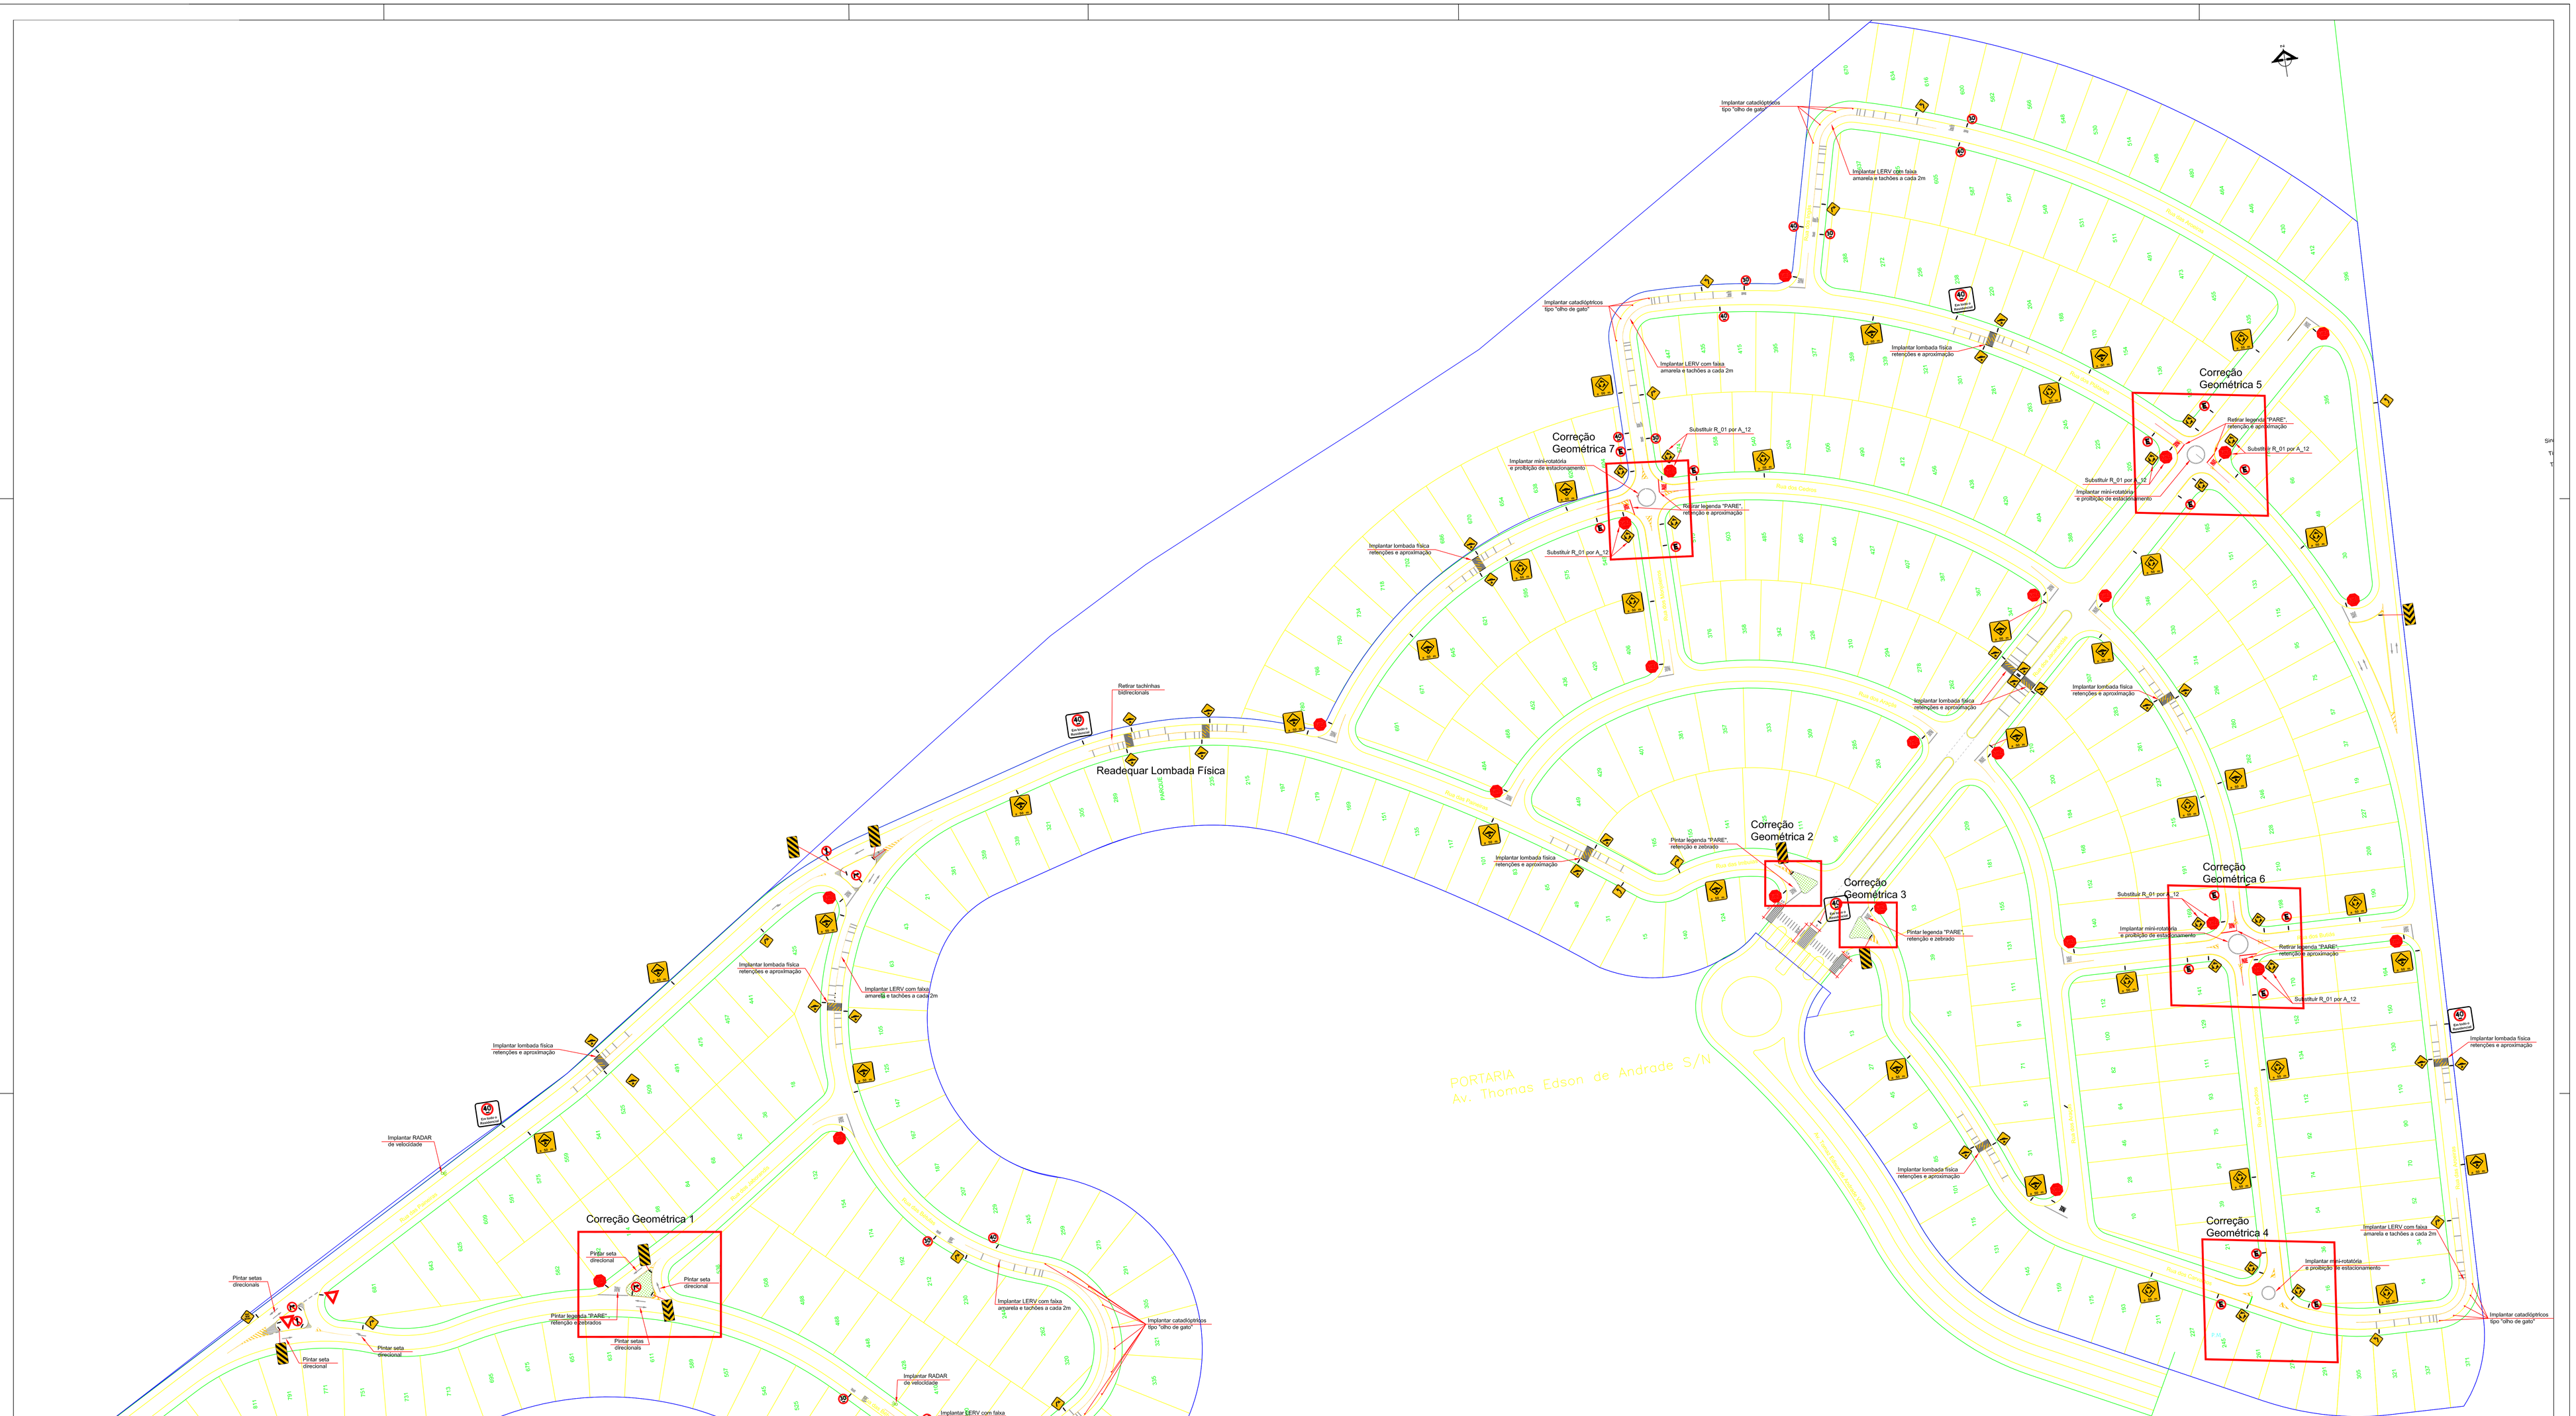

SINALIZAÇÃO VIÁRIA

Escala 1:1.000

LEGENDAS E QUANTITATIVOS:

Placas Regulamentação:

- R_06a 15x

Placas Advertência:

- A_12 15x
- A_18a 18x
- G_099 15x
- G_084 18x

Dispositivos Auxiliares:

- S_06a 5x
- S06b 1x

Sinalização Horizontal:
Tinta acrílica cor Branca =531.00 m2
Tinta acrílica cor Amarela =186.25 m2
Tachões bidirecionais= 291 unid.
Catadióptricos tipo "olho de gato"= 27 unid.

O AUTOR DO PROJETO E O RESPONSÁVEL TÉCNICO SÃO RESPONSÁVEIS CIVIS E ADMINISTRATIVAMENTE PELO ATENDIMENTO DAS ESPECIFICAÇÕES DO ANEXO I DA PORTARIA 1204/2003-SMU/DO REGULAMENTO DE EDIFICAÇÃO MUNICIPAL DE NORMAS BRASILEIRAS VIGENTES SUJEITANDO-SE ÀS SANÇÕES LEGAIS DECORRENTES DE EVENTUAIS PREJUÍZOS DE TERCEIROS.

Residencial Araucárias

RB

EMPREENDIMENTO: ALPHAVILLE LTDA

REFERÊNCIA: SINALIZAÇÃO HORIZONTAL / SINALIZAÇÃO VERTICAL

DATA: 24/10/14 REV. 4

ESCALA: INDICADA

DESENHO: 01 /03

DATA: OUTUBRO/14

RESPONSÁVEL TÉCNICO: ROSÂNGELA MARIA SATTETELLA
ENGENHEIRA CIVIL CREA: 045.111-D
Rosangela@rbcad.com.br - 9987-1-0-0

DESENHISTA: GIOVANI PEREIRA